cerutti partner

llmacher architekten

dangelbachmatte

WohnPark Dangelbachmatte, Malters

Untergeschoss Gesamtplan

Geschoss : Untergeschoss
Massstab: 1:200

Datum: 20.12.2024 sre

N
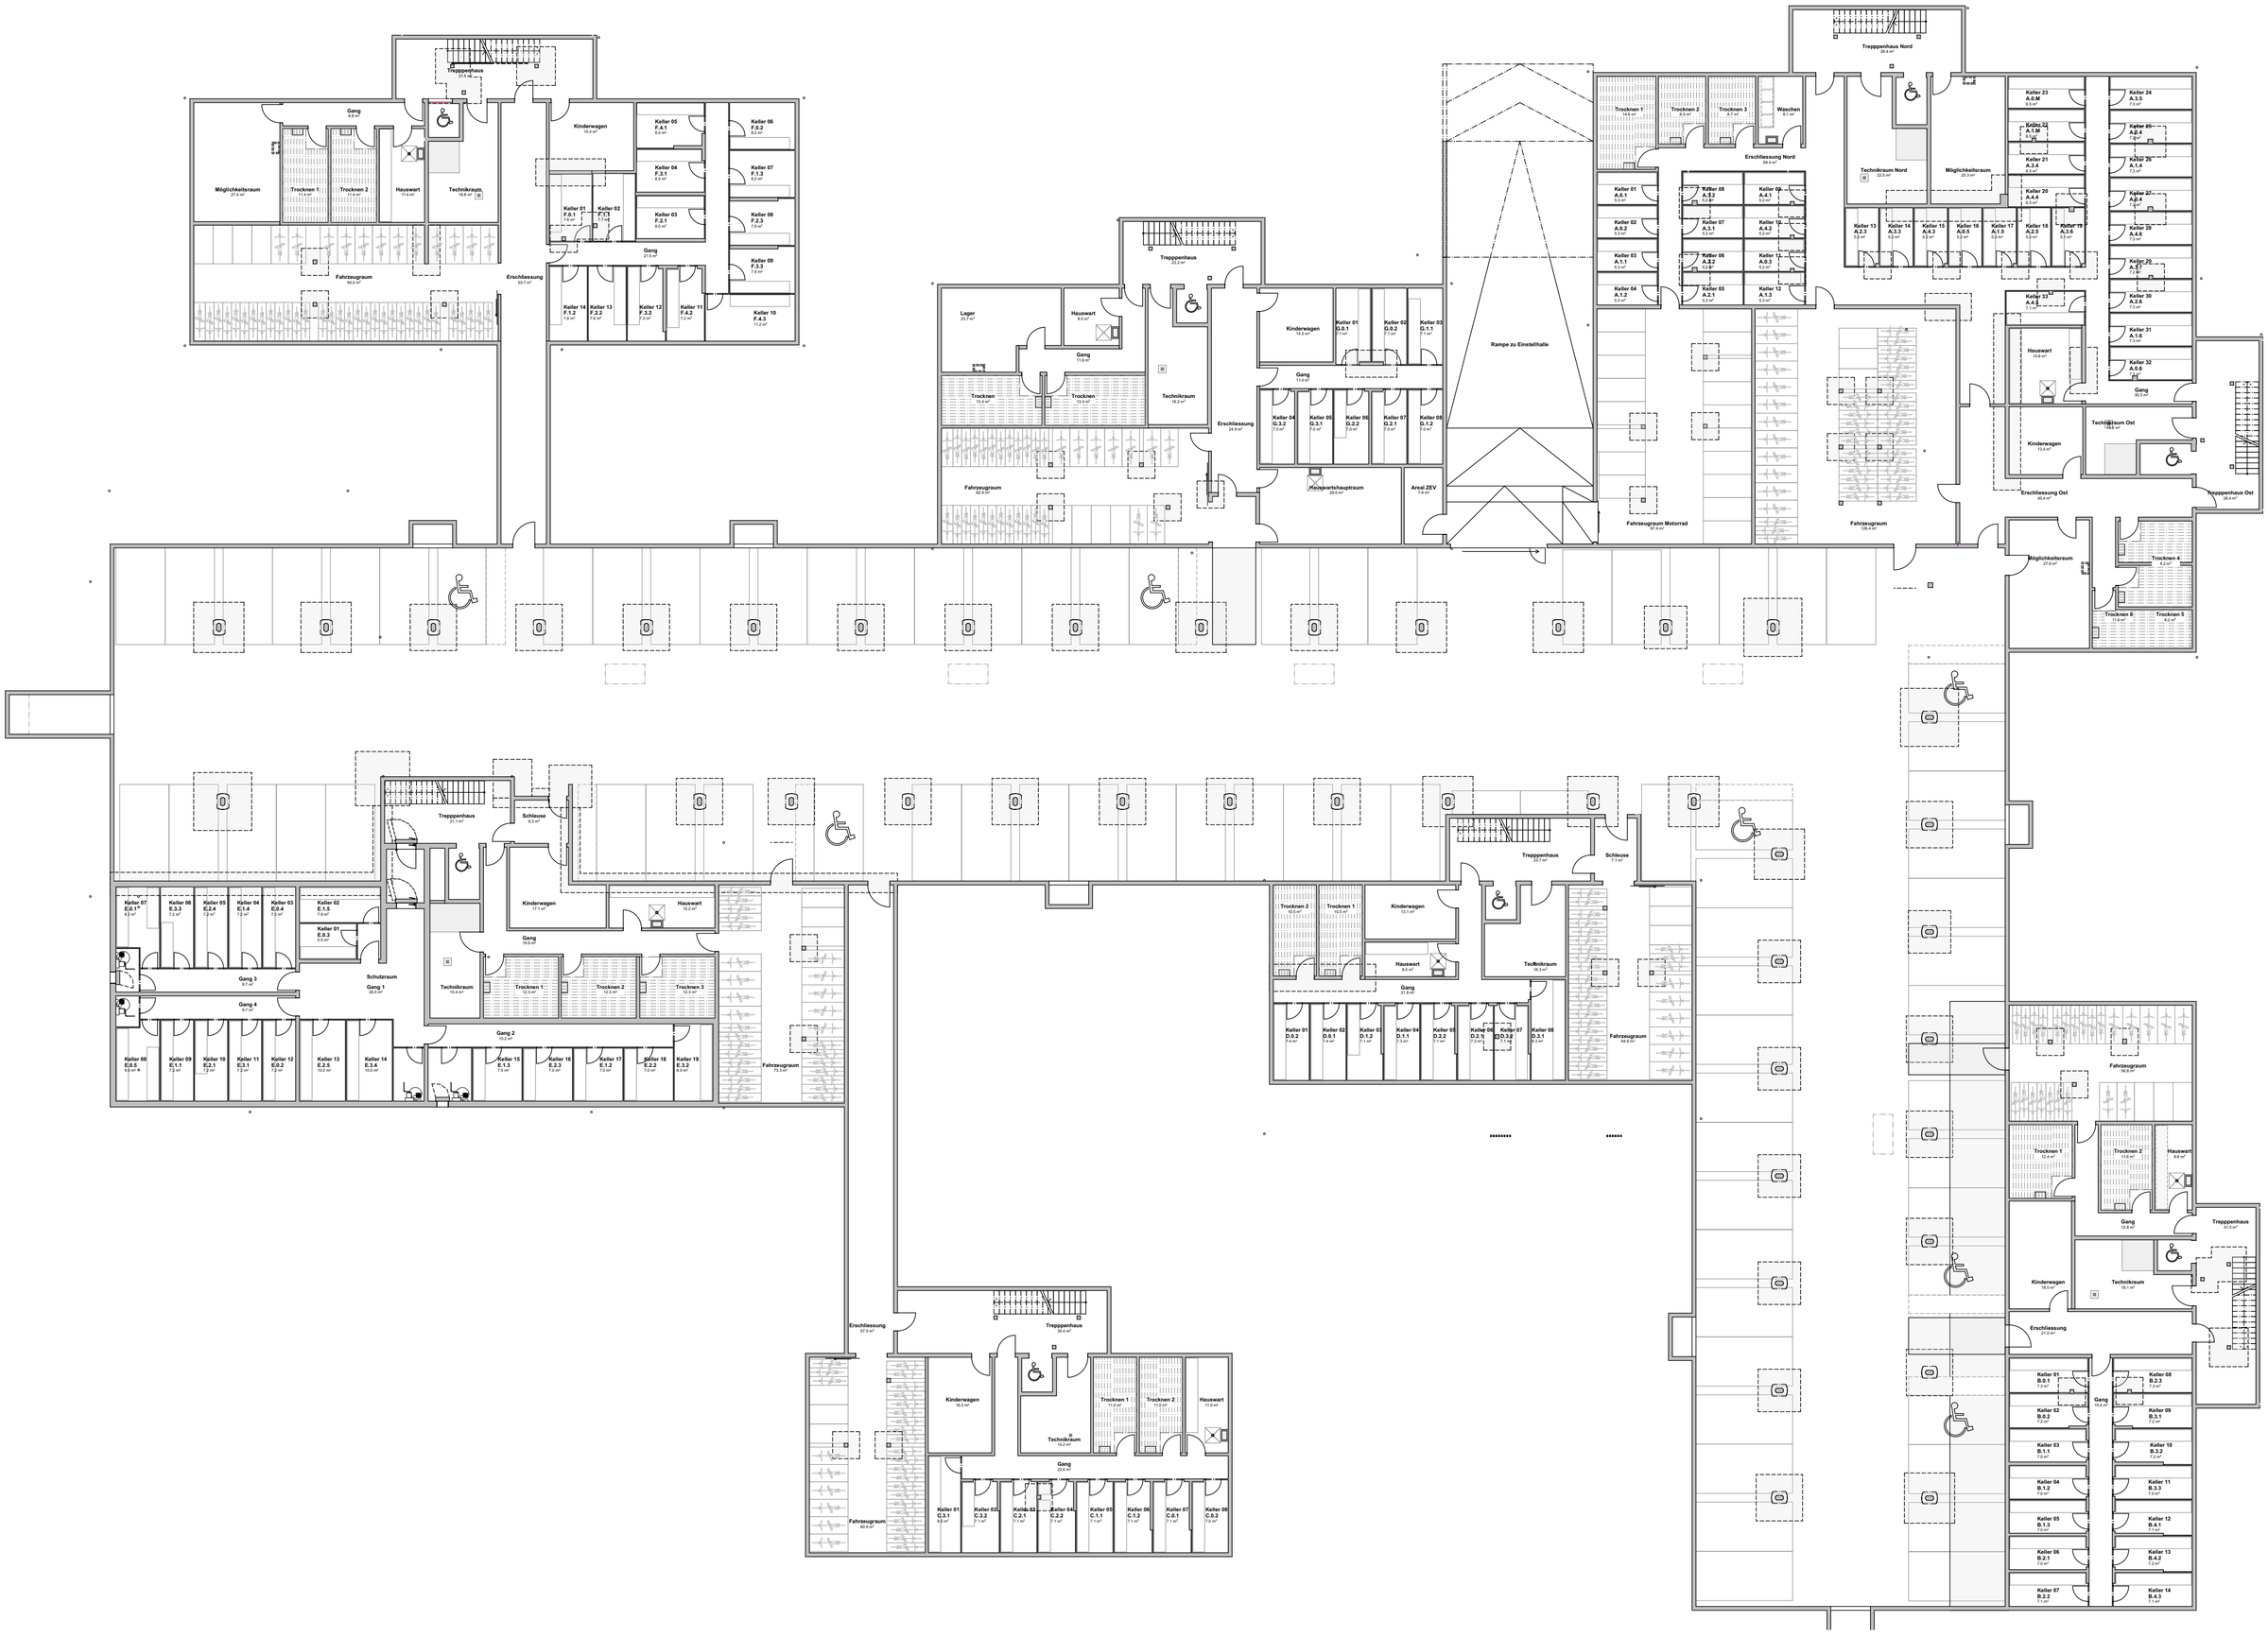
Situationsplan