cerutti partner

limacher architekten

dangel bach matte

WohnPark Dangelbachmatte, Malters

Untergeschoss Haus D

Geschoss : Untergeschoss
Massstab: 1:100
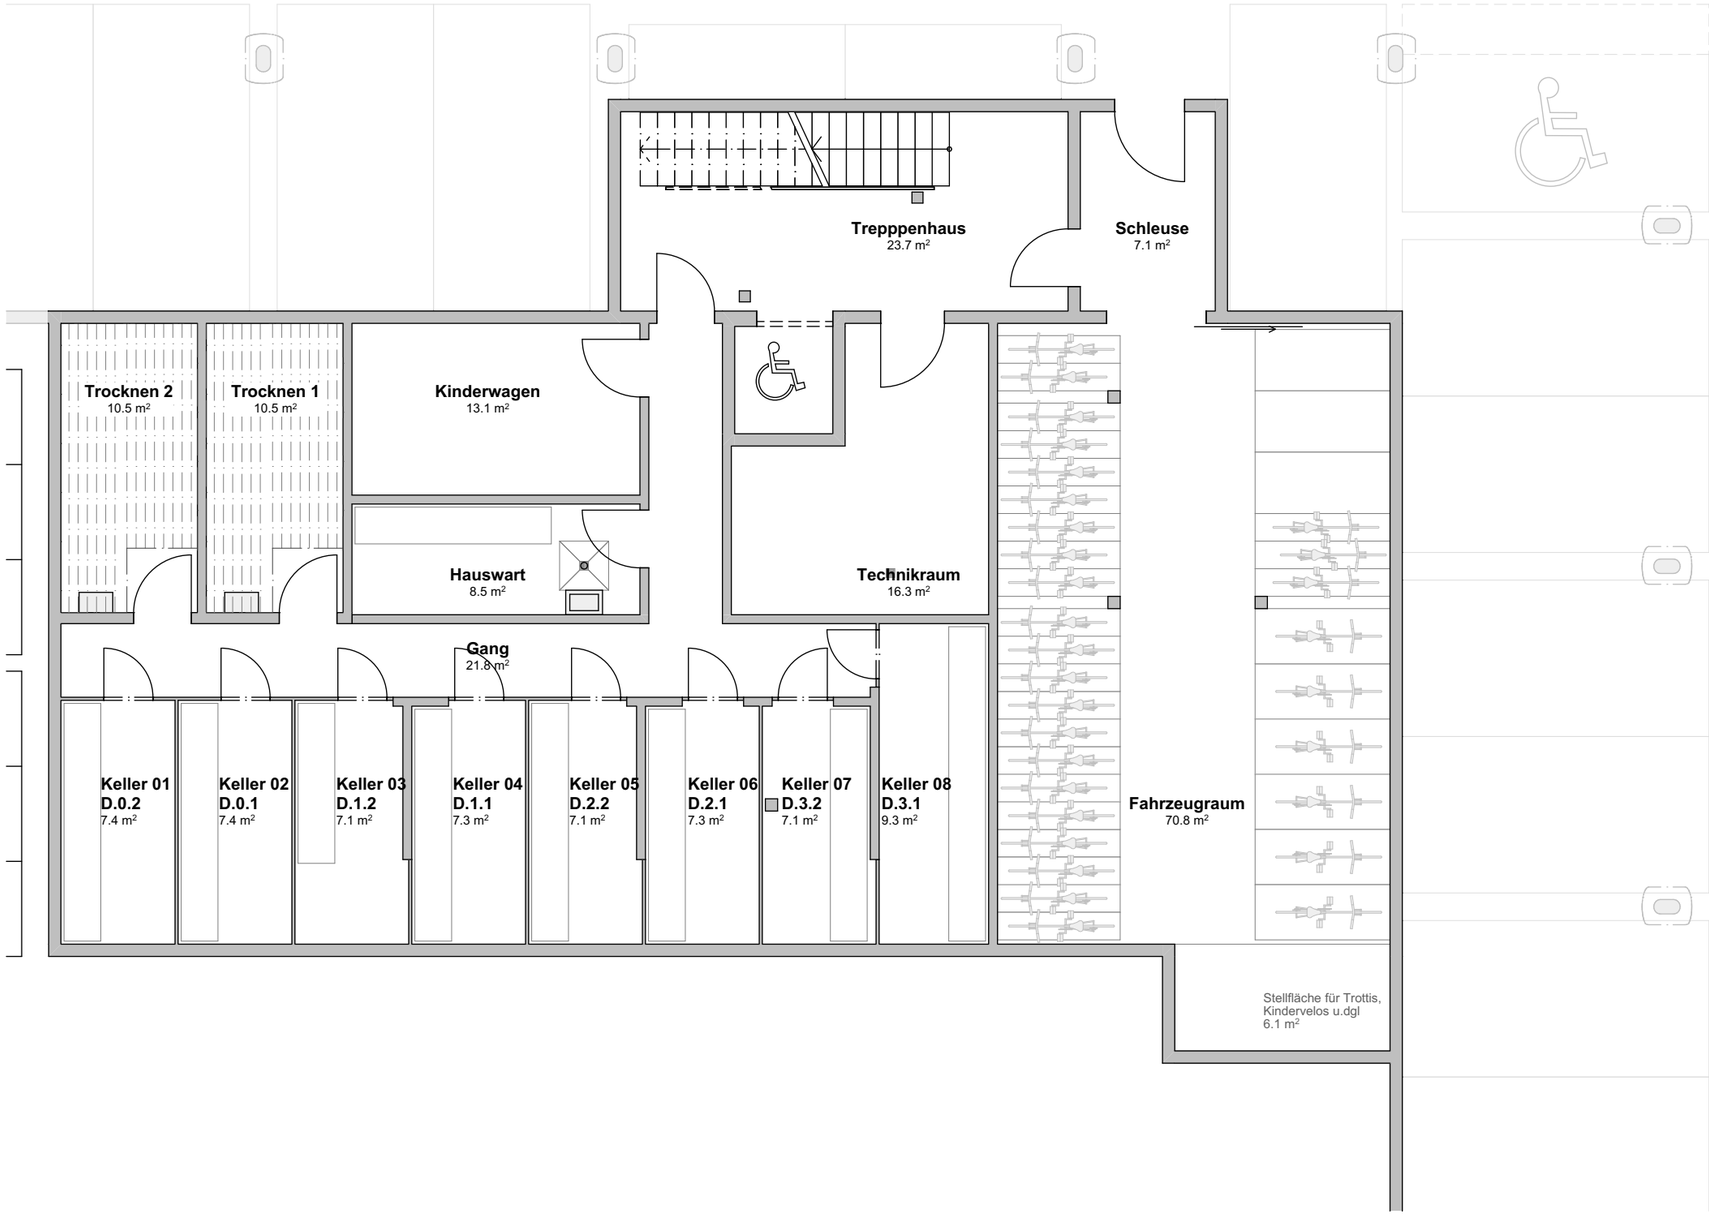
Situationsplan