
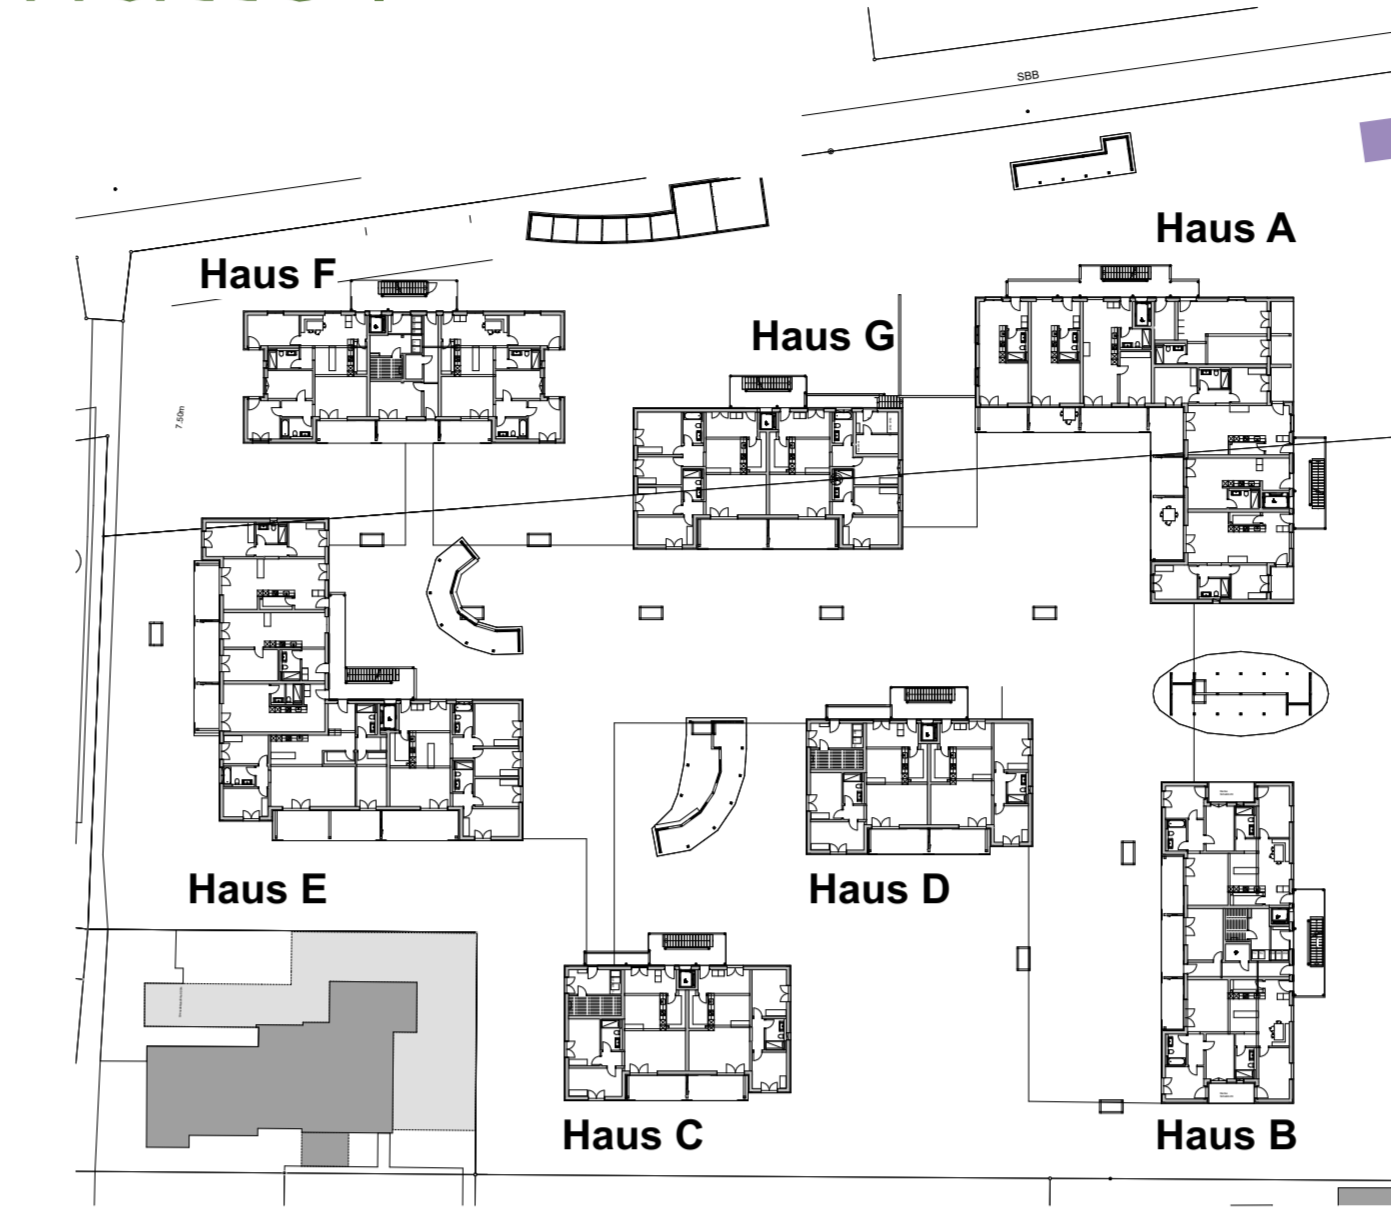


Übersicht Möglichkeitsräume Vorschlag Vorstand

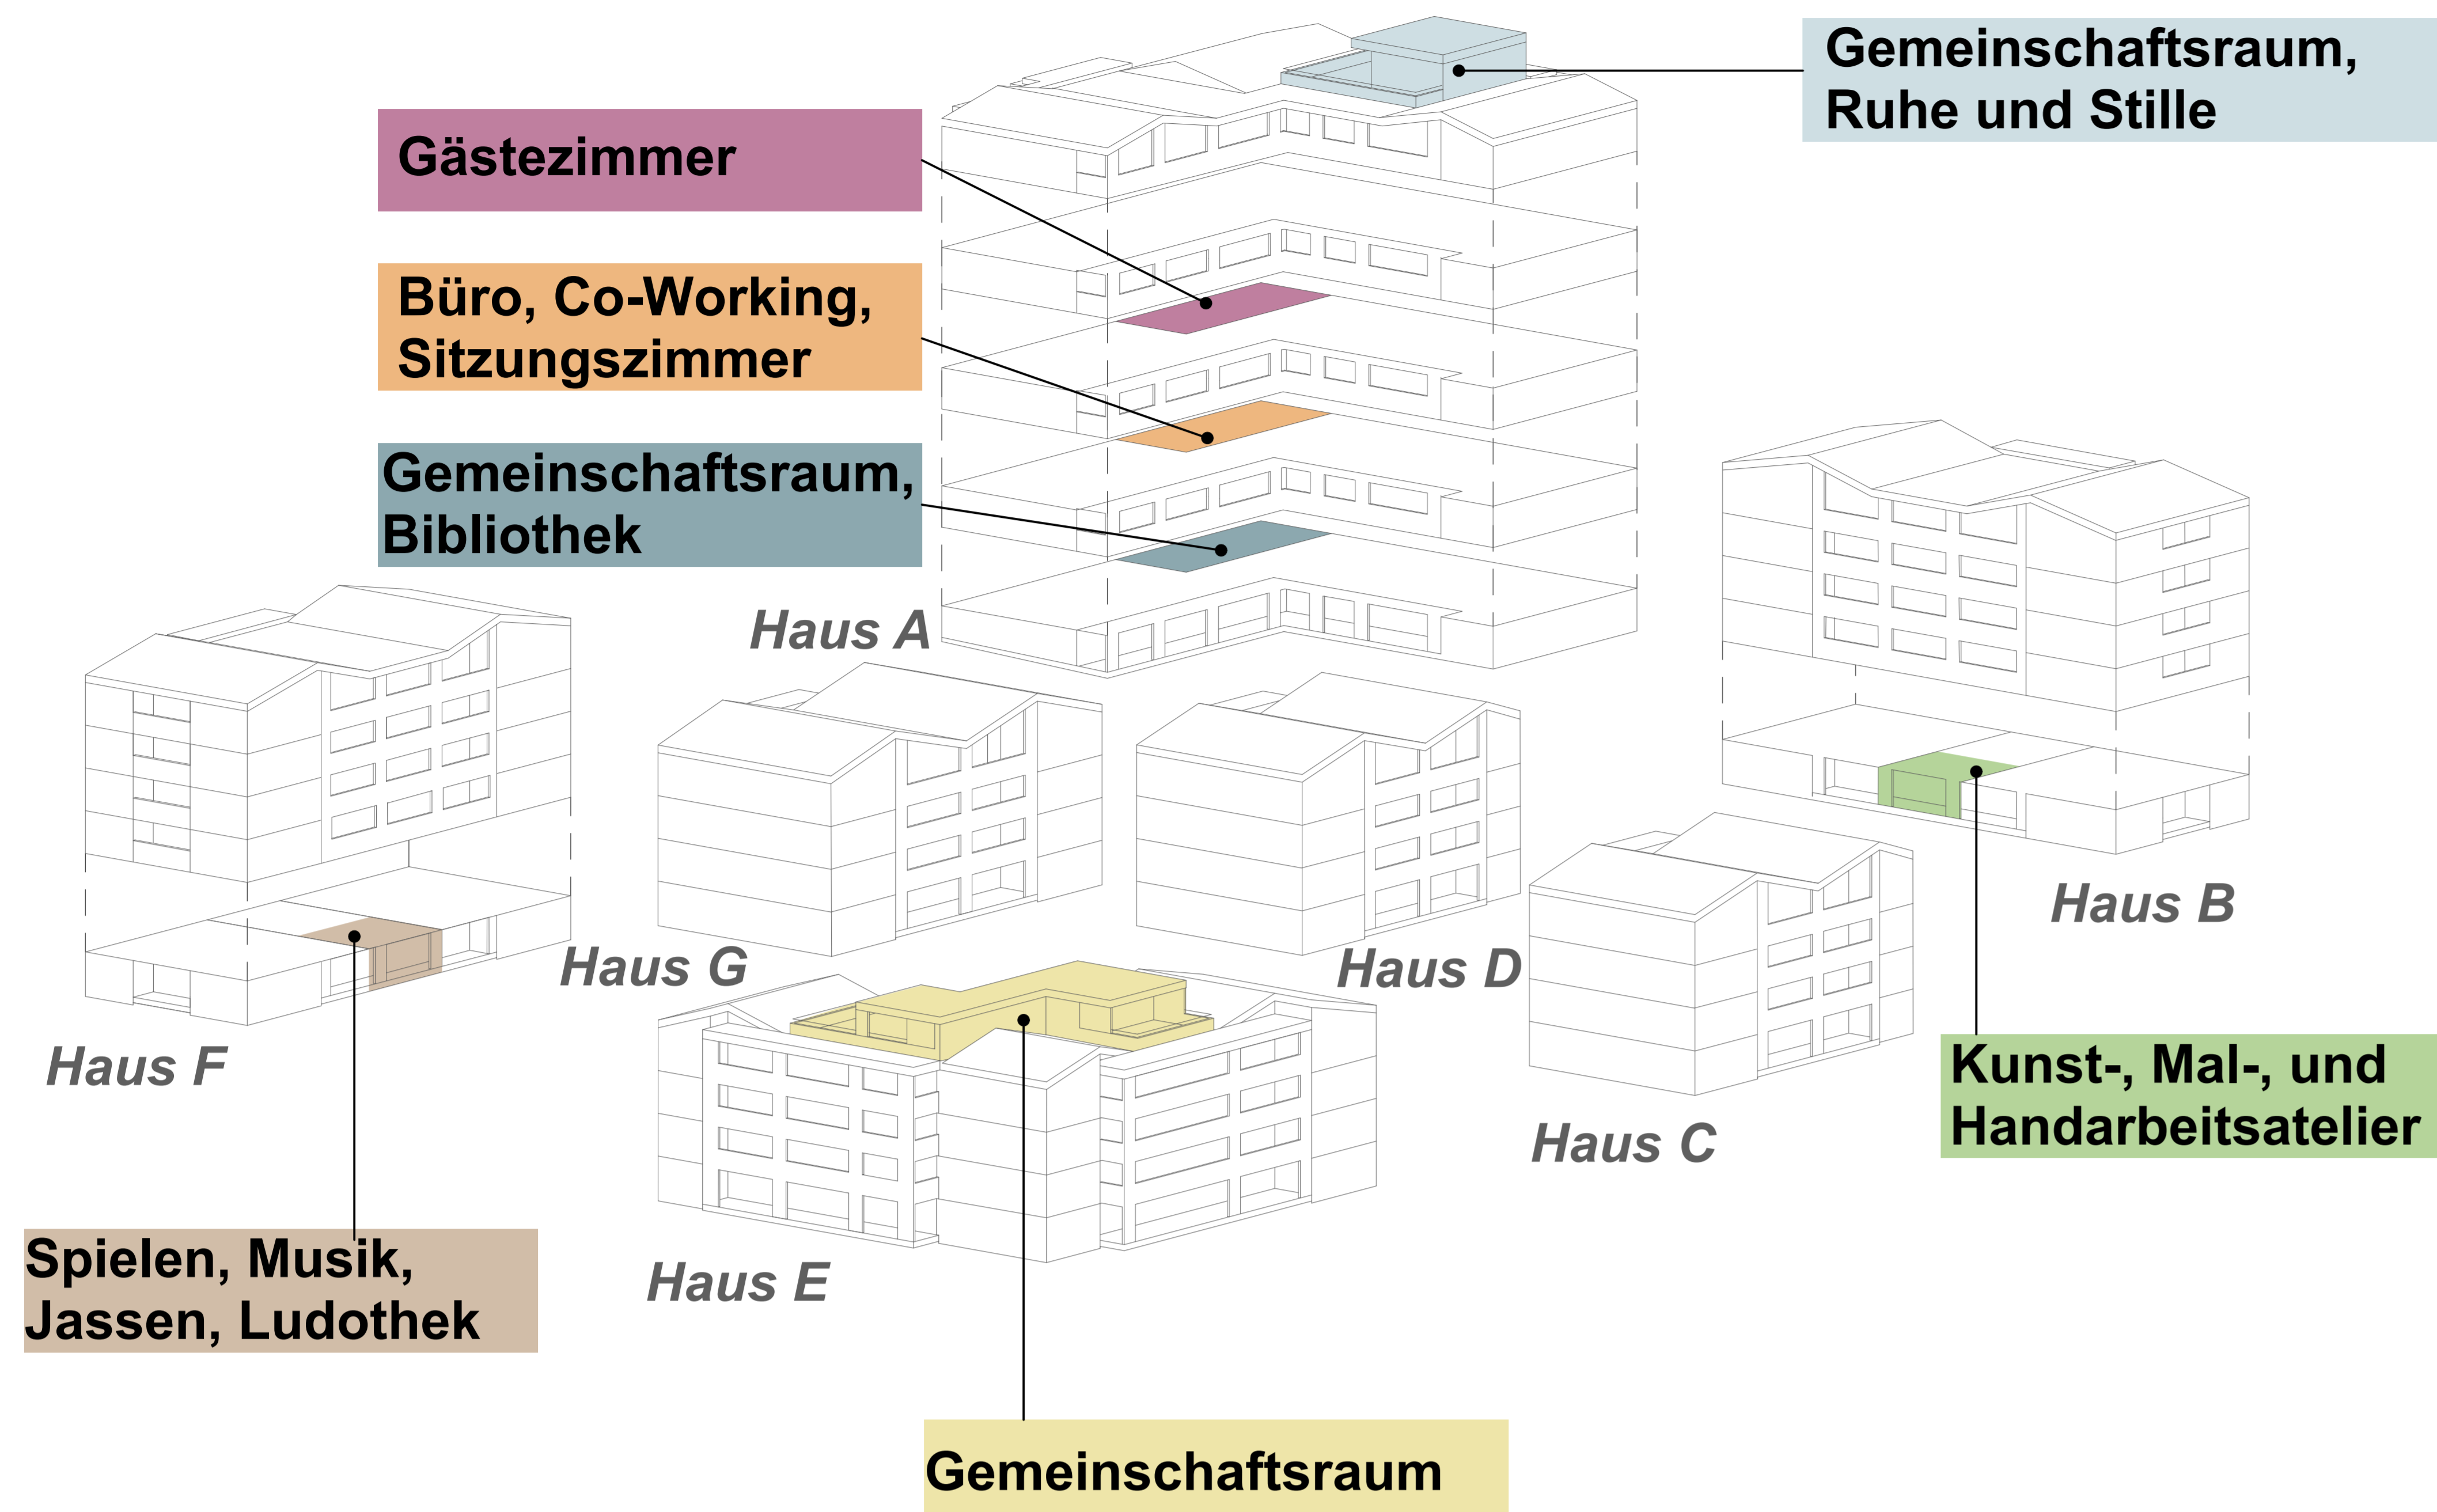

Erdgeschoss

Ausleihe
Die Ausleihe wird dezentral organisiert.


Umgebung
Velowaschplatz inkl. Werkstatt (Sommer)



2. Obergeschoss

2. Obergeschoss Haus A
Gästezimmer


Innenfläche: 61.6 m²
Balkonfläche: 12.5 m²
Bezug: Mai 2027

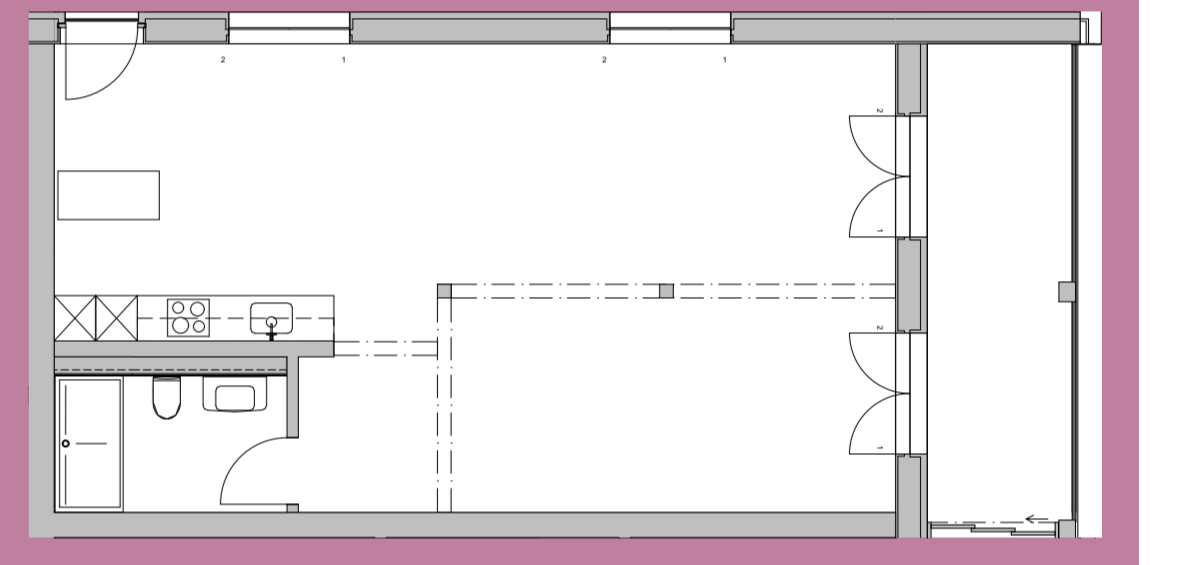

Erdgeschoss


Erdgeschoss Haus A
Gemeinschaftsraum, Bibliothek

Innenfläche: 52.4 m²
Balkonfläche: 13.9 m²
Bezug: Mai 2027

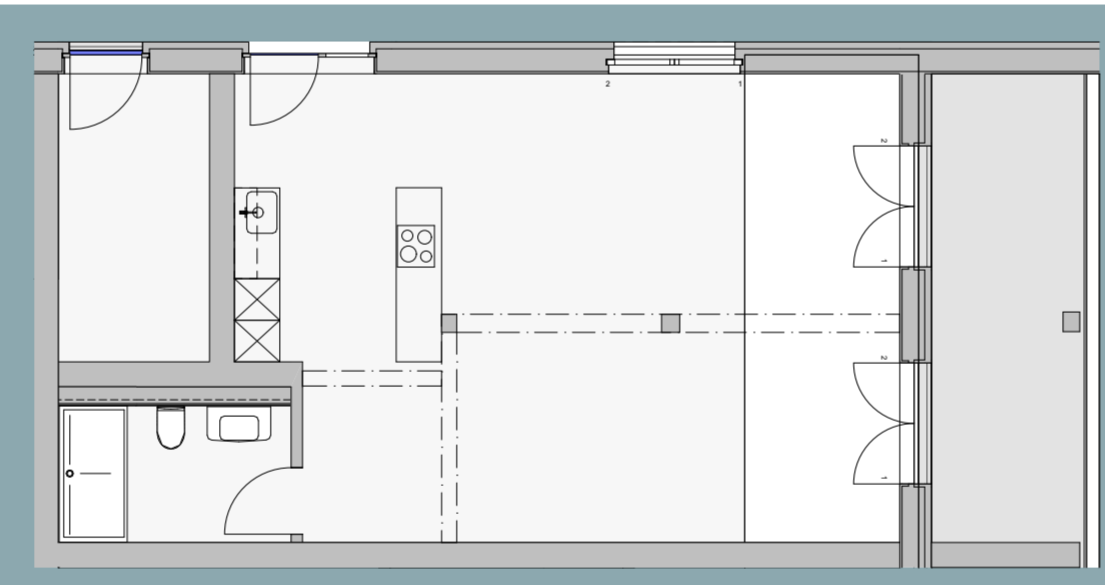



Erdgeschoss Haus B
Kunst-, Mal-, und Handarbeitsatelier

Innenfläche: 18.1 m²
Sitzplatzfläche: 13.4 m²
Rasenfläche: 9.5 m²
Bezug Haus B: April 2029

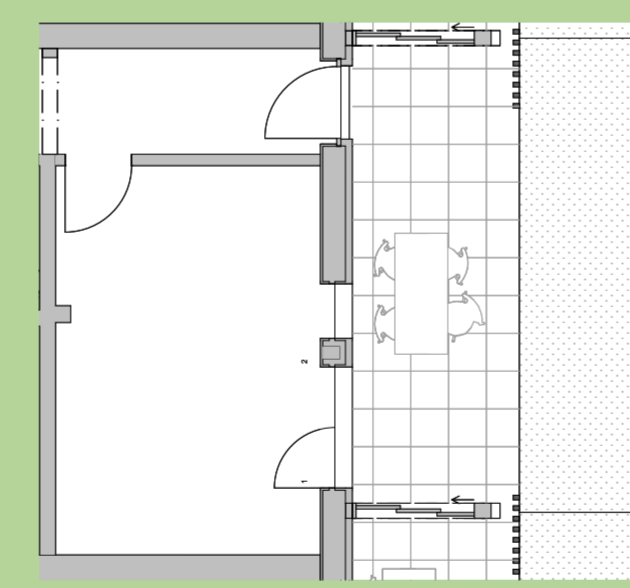

Erdgeschoss Haus F
Spielen, Musik, Jassen, Ludothek



Innenfläche: 18.1 m²
Sitzplatzfläche: 13.4 m²
Rasenfläche: 9.5 m²
Bezug Haus F: September 2026

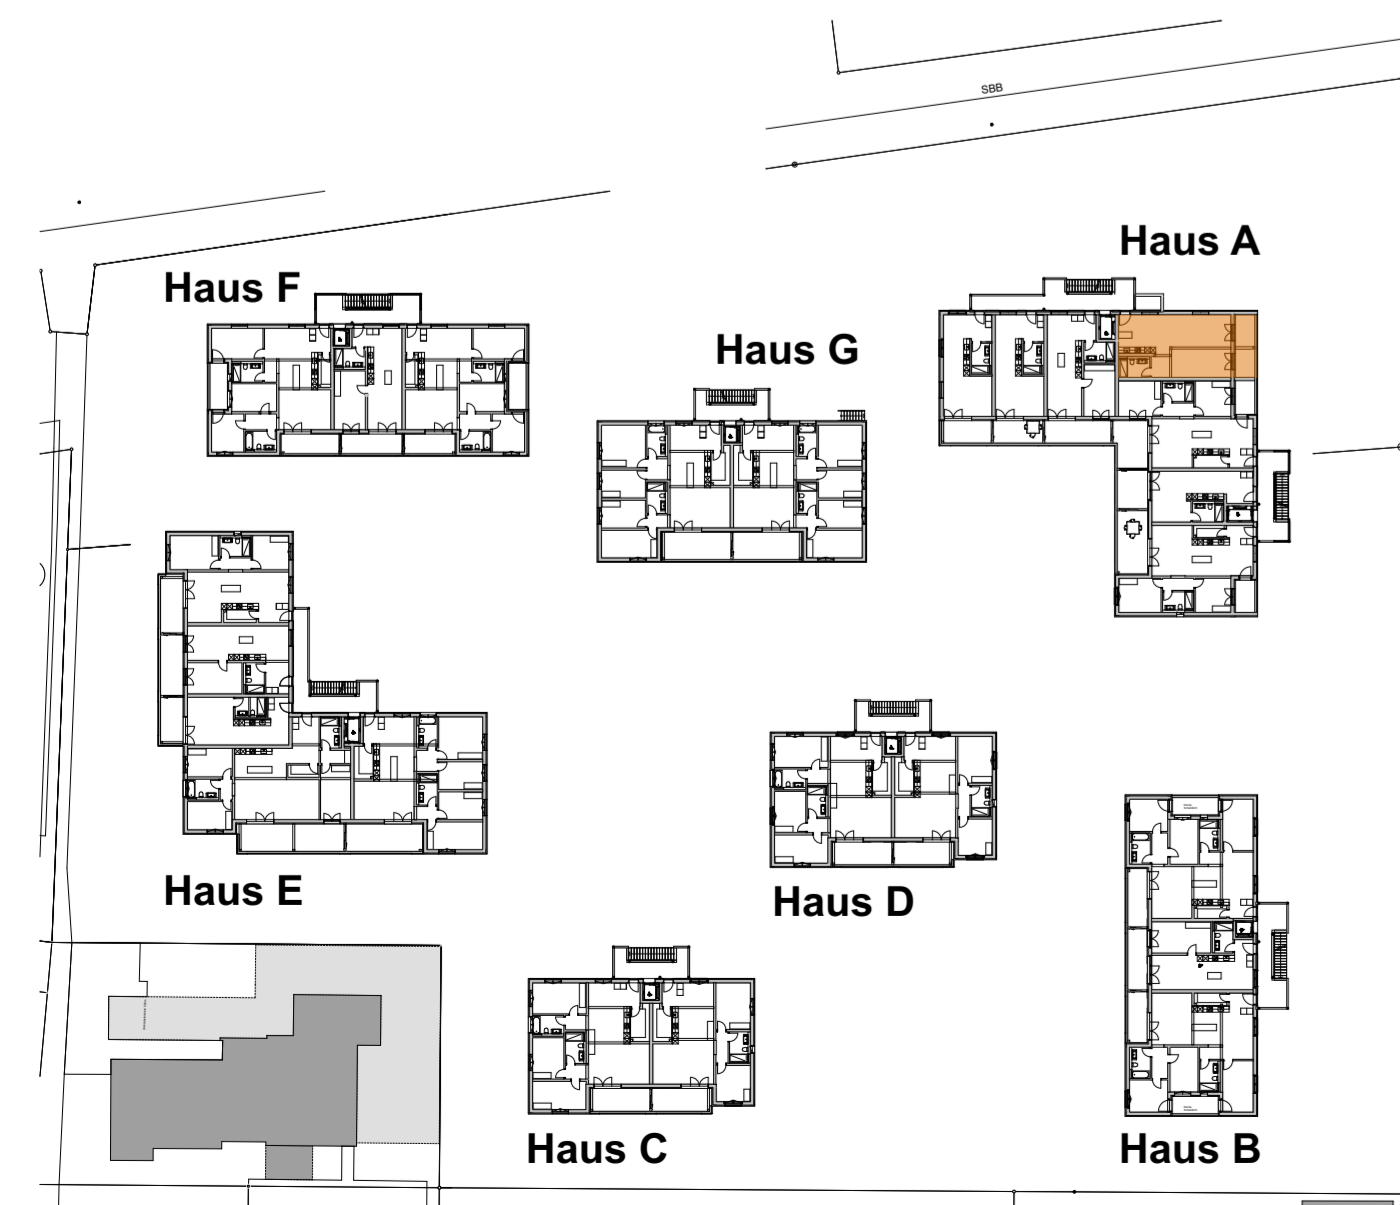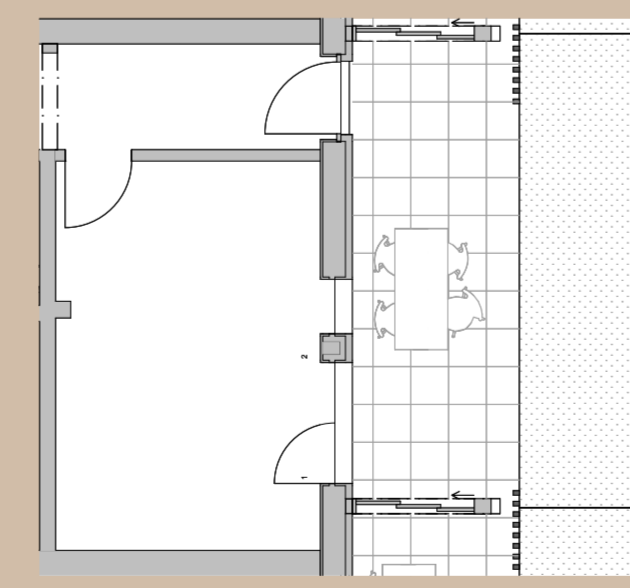

1. Obergeschoss

1. Obergeschoss Haus A
Büro, Co-Working, Sitzungszimmer



Innenfläche: 61.6 m²
Balkonfläche: 12.5 m²
Bezug: Mai 2027

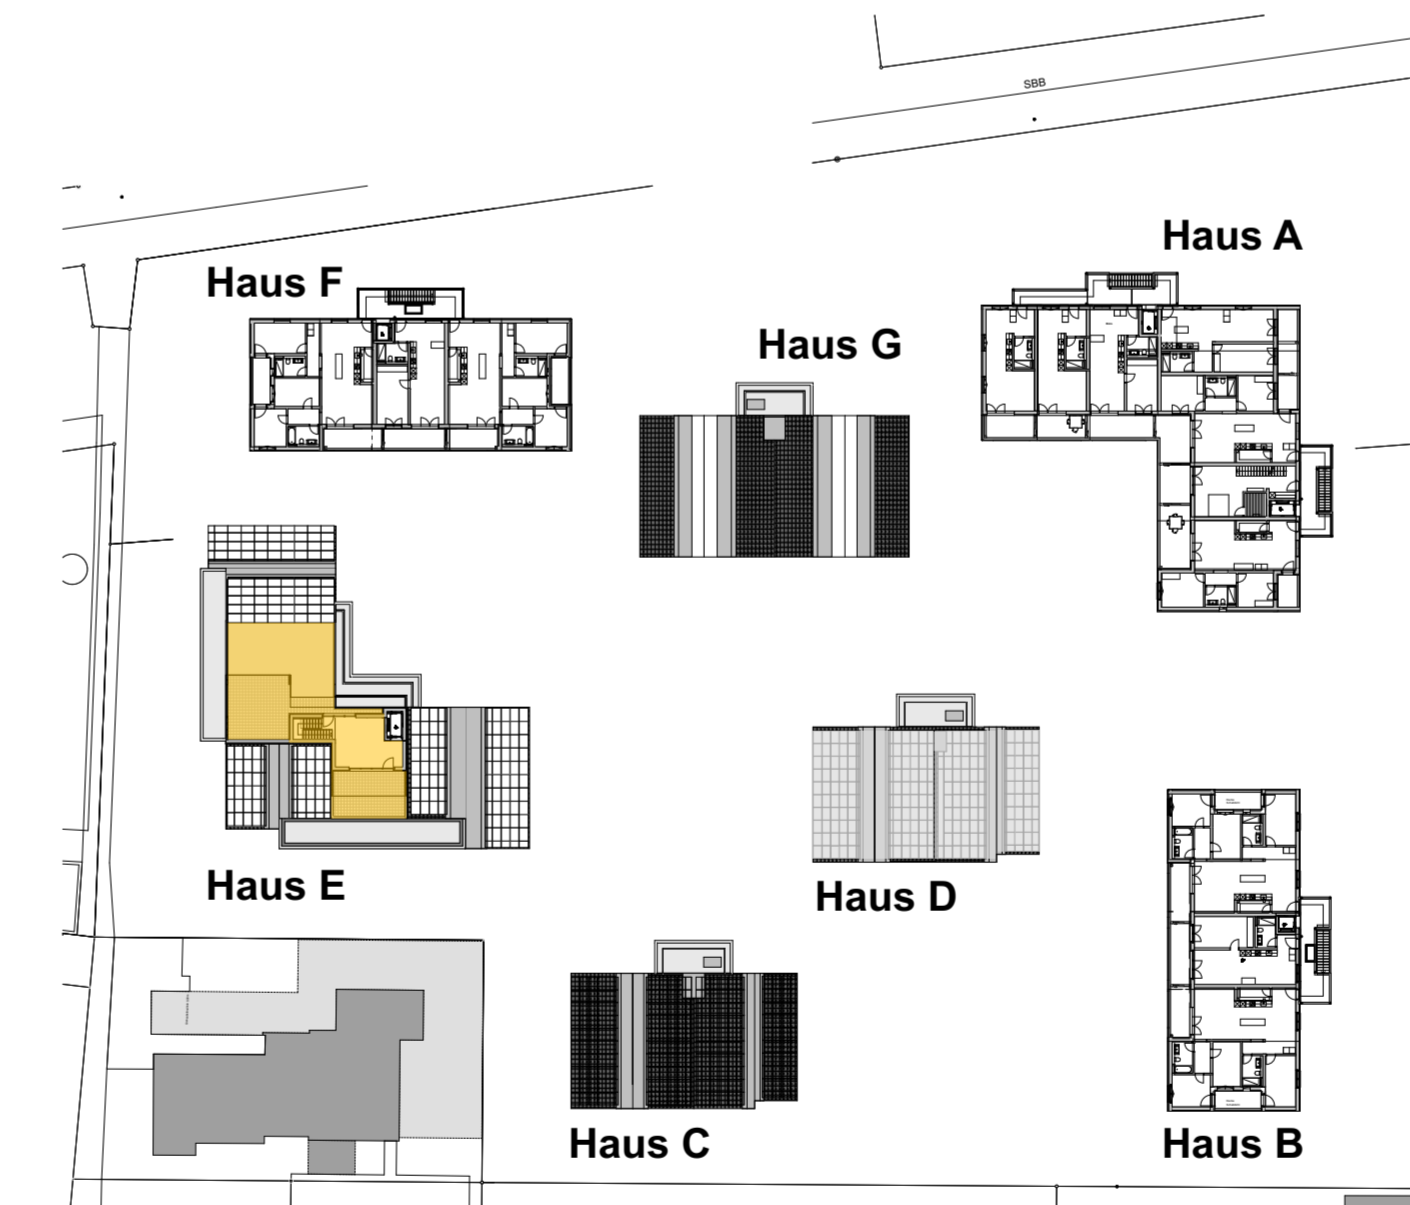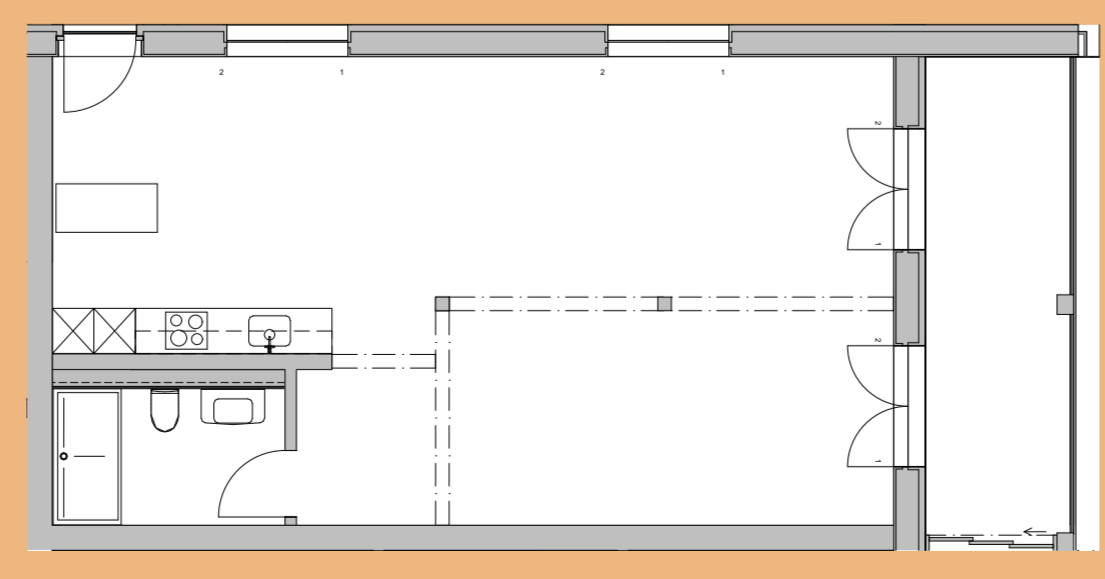

4. Obergeschoss

Dachraum Haus E
Gemeinschaftsraum

Möglichkeitsraum / Dachterasse
Innenfläche: 40.8 m²
Balkonfläche: 141.9 m²
Bezug: November 2027

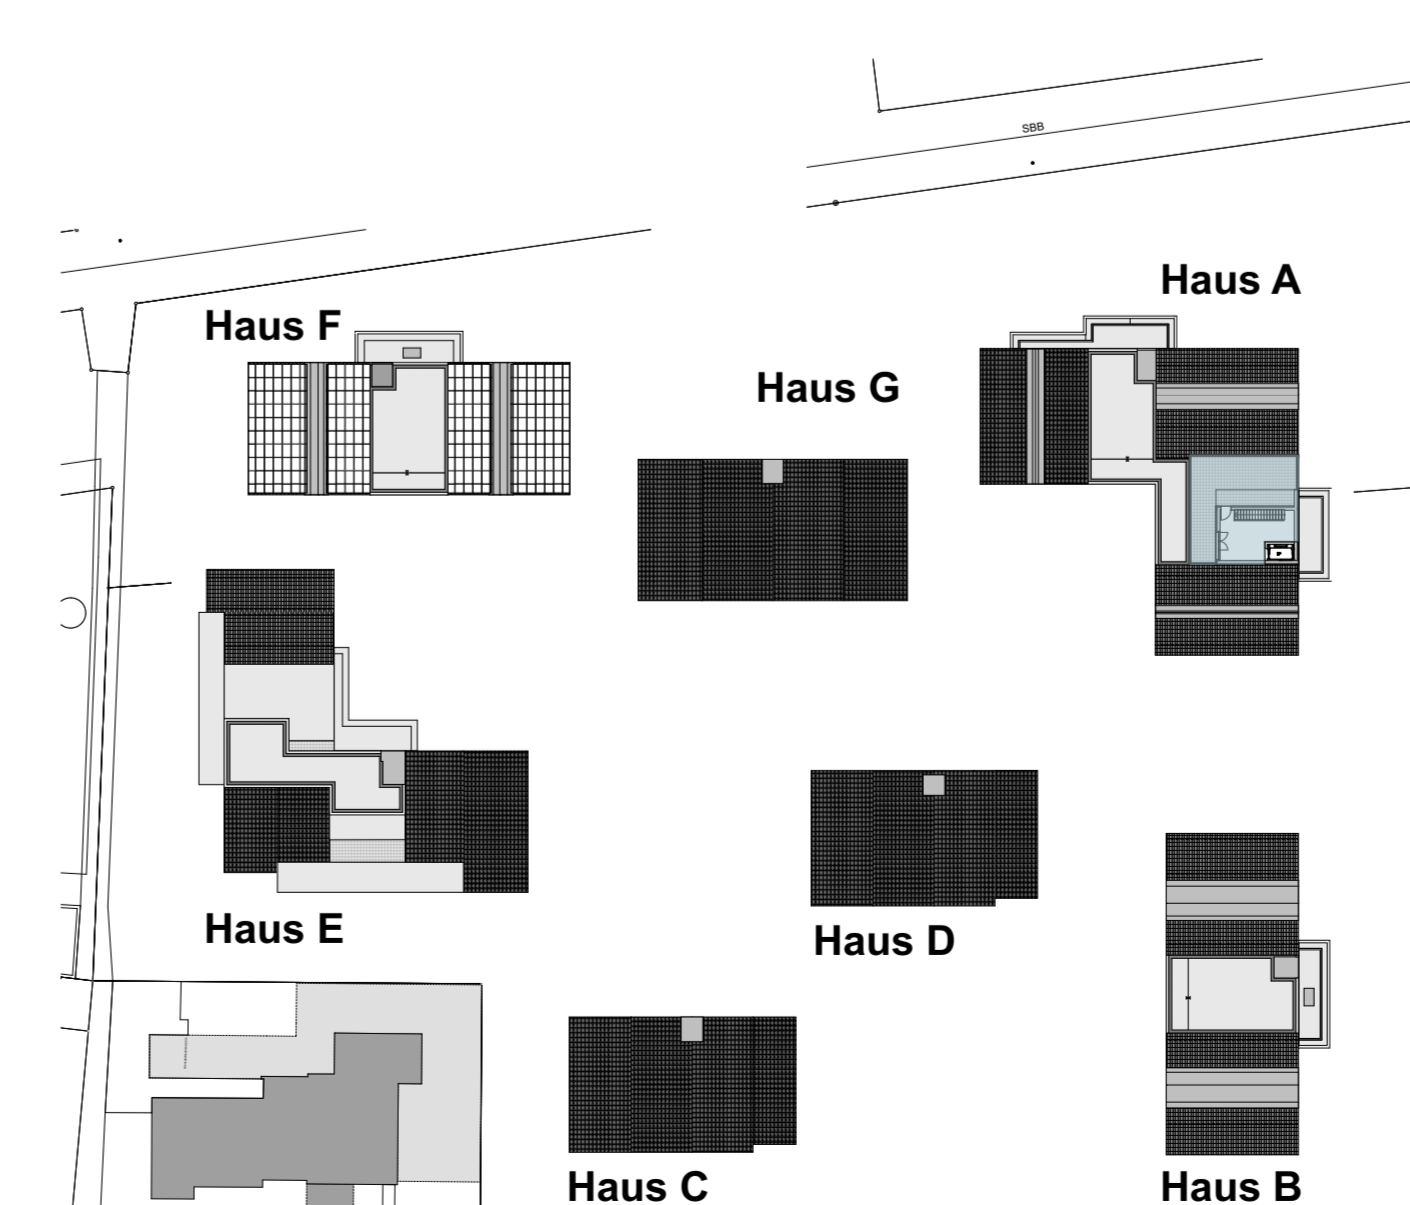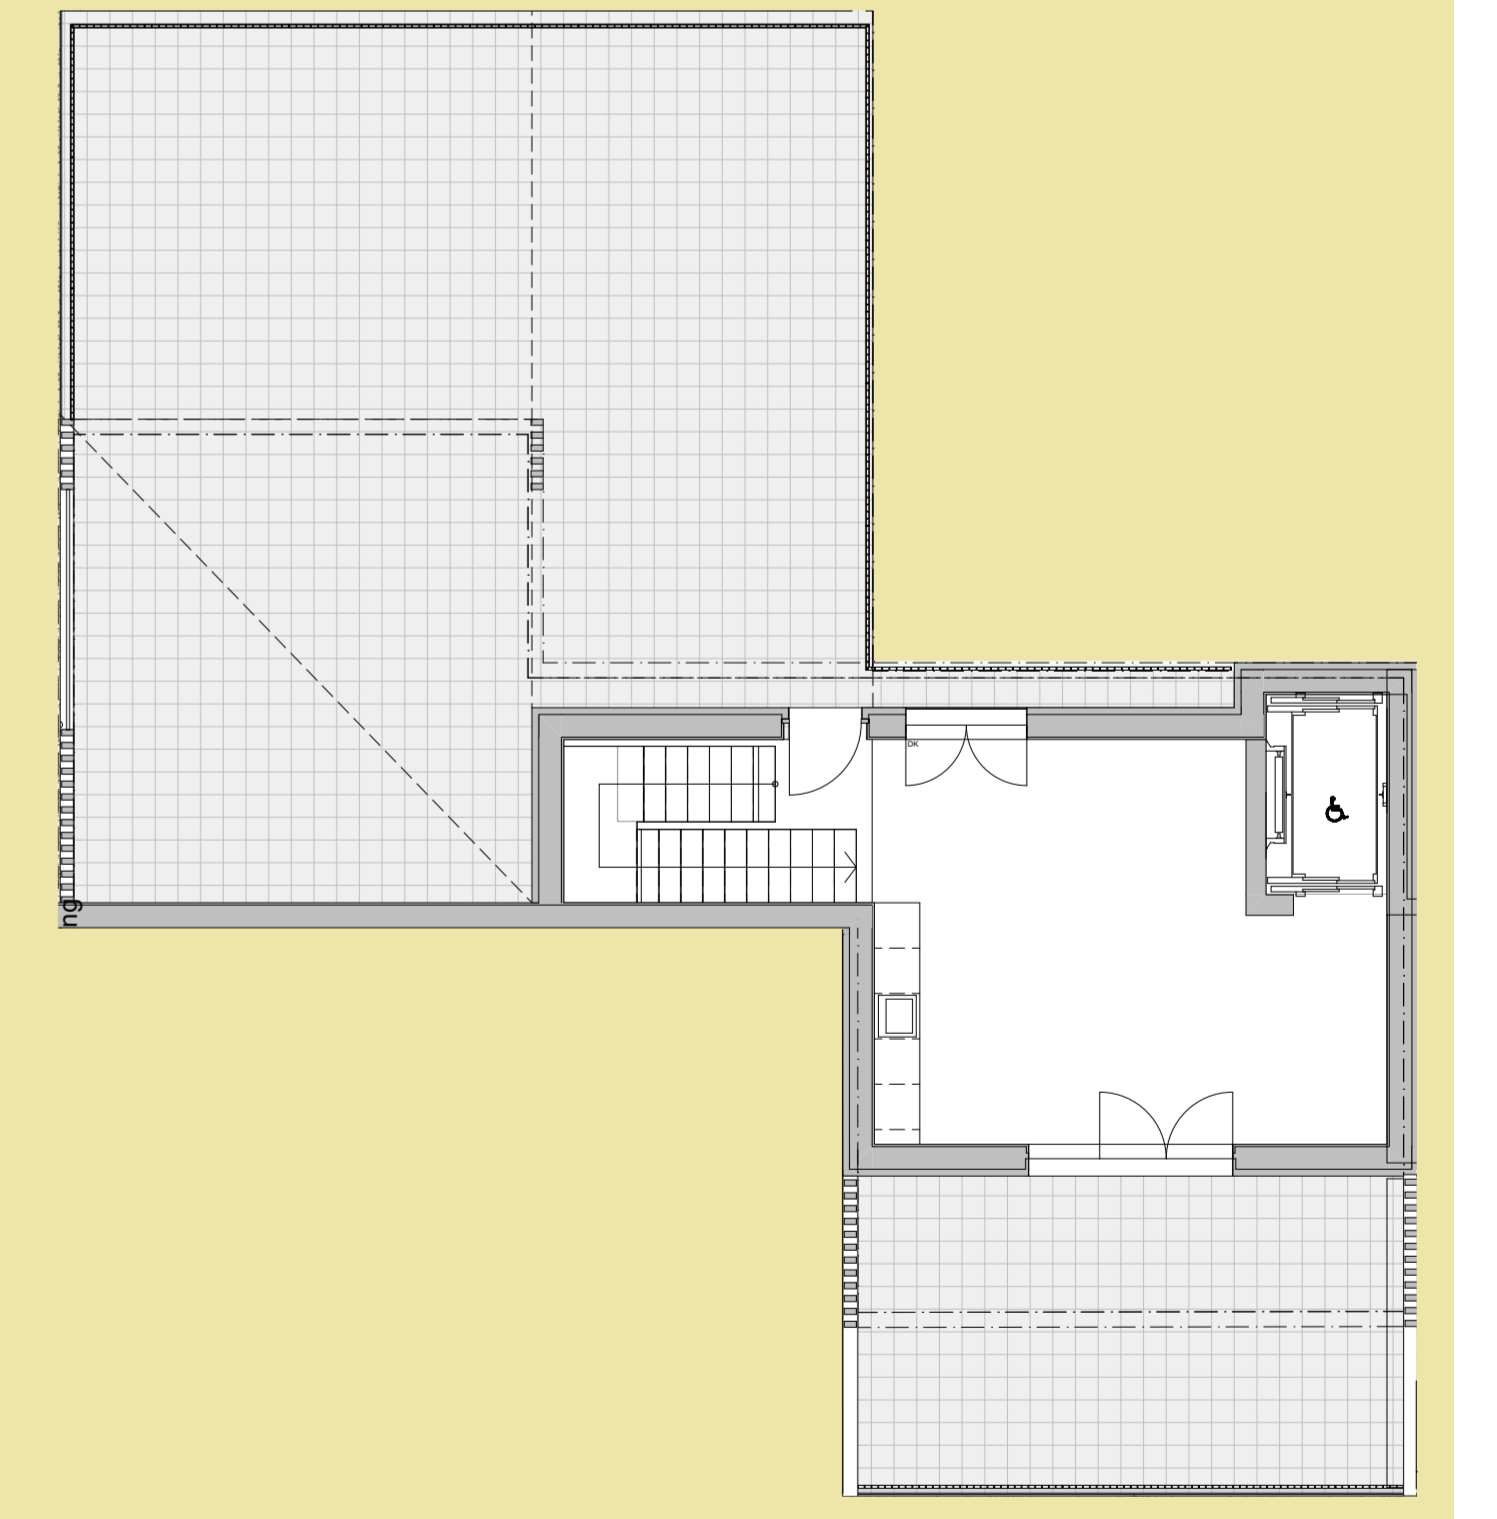

5. Obergeschoss

Dachraum Haus A
Gemeinschaftsraum, Ruhe und Stille

Möglichkeitsraum
Innenfläche: 26.5 m²
Balkonfläche: 59.0 m²
Bezug: Mai 2027

